


DISTANZA FILO PAVIMENTO E FILO SOTTO MENSOLA

LE MENSOLE DEVONO ESSERE
FISSATE CON DEI TASSELLI
ADEGUATI ALLA TIPOLOGIA DEL
MURO

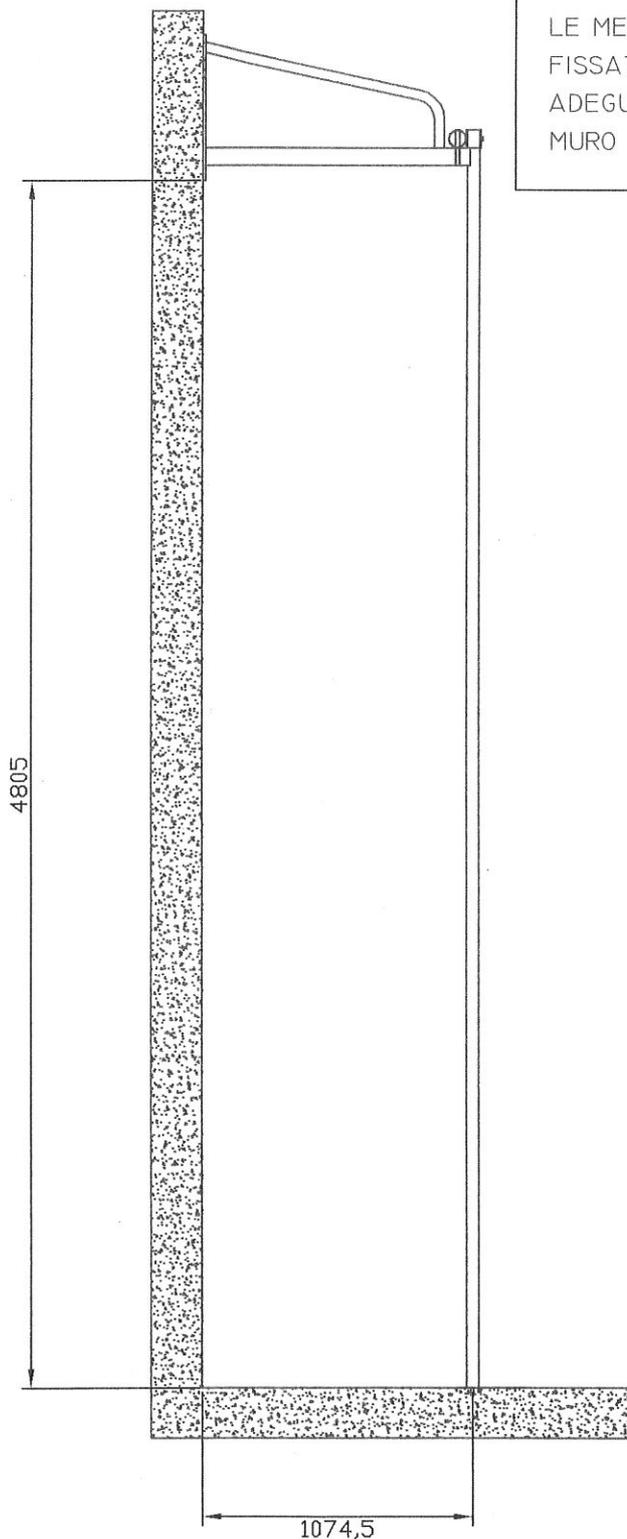

DISTANZA FILO PARETE E INTERASSE
PERTICA

27*01*2009


VIVISPORT
attrezzature sportive

POSATURA I390

Art. I390

Tolleranza su quotazioni pari a +1 -0 mm.
Controllo qualità ogni 50 pezzi.

Aggiornamento
n° 0

Pagina: 1/1